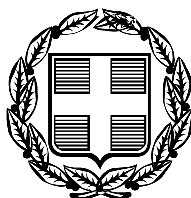


ΕΦΗΜΕΡΙΣ ΤΗΣ ΚΥΒΕΡΝΗΣΕΩΣ

ΤΗΣ ΕΛΛΗΝΙΚΗΣ ΔΗΜΟΚΡΑΤΙΑΣ

ΤΕΥΧΟΣ ΤΕΤΑΡΤΟ **Αρ. Φύλλου 664**

7 Αυγούστου 2006

ΠΕΡΙΕΧΟΜΕΝΑ

ΑΠΟΦΑΣΕΙΣ

ΑΠΟΦΑΣΕΙΣ

Αριθ. 2240 (1)

Επικύρωση καθορισμού οριογραμμών των ρεμάτων του οικισμού «Όρμος Πρίνου» του Δ.Δ. Πρίνου του Δήμου Θάσου - Ν. Καβάλας.

Η ΔΙΕΥΘΥΝΤΡΙΑ
ΠΕΡΙΒΑΛΛΟΝΤΟΣ, ΧΩΡΟΤΑΞΙΑΣ
ΠΕΡΙΦΕΡΕΙΑΣ ΑΝΑΤΟΛΙΚΗΣ
ΜΑΚΕΔΟΝΙΑΣ - ΘΡΑΚΗΣ

Έχοντας υπόψη:

1. Τις διατάξεις του άρθρου 5 του ν. 3010/2002 (ΦΕΚ 91/Α) με το οποίο ρυθμίζονται θέματα καθορισμού οριογραμμών ρεμάτων.

2. Τις διατάξεις του άρθρου 5 του ν. 3010/2002 (ΦΕΚ 91/Α΄), παράγραφος 3β, με την οποία ορίζεται ότι η επικύρωση του καθορισμού των οριογραμμών γίνεται με απόφαση του Γενικού Γραμματέα της οικείας Περιφέρειας.

3. Τις ισχύουσες διατάξεις της Πολεοδομικής Νομοθεσίας (δόμηση παρά τα ρέματα).

4. Τις διατάξεις του ν. 2503/1997 (ΦΕΚ 107 Α΄) «Διοίκηση, οργάνωση, στελέχωση της Περιφέρειας κλπ».

5. Την υπ' αριθμ. 1096/27.3.2003 (ΦΕΚ 393 Β΄/4.4.2003) απόφαση του Γενικού Γραμματέα περιφέρειας Α.Μ.-Θ. «Μεταβίβαση αρμοδιοτήτων σε προϊσταμένους Δ/νσεων και Τμημάτων της Π.Α.Μ.-Θ.».

6. Το υπ' αριθμό 07/1598/5.5.2006 έγγραφο του Τμήματος Εκτέλεσης Έργων της Δ/νσης Τεχνικών Υπηρεσιών, Νομαρχιακού Διαμερίσματος Καβάλας, με το οποίο διαβιβάσθηκε στην Δ/νση ΠΕ.ΧΩ. Περιφέρειας Α.Μ.-Θ. η υδραυλική μελέτη για την οριοθέτηση του τμήματος ρέματος του θέματος.

7. Την υπ' αριθμό 147/2006 απόφαση του Δημοτικού Συμβουλίου Θάσου η οποία περιλαμβάνεται στο πρακτικό της υπ. αριθ. 6/2006 Συνεδρίασης του Δ.Σ. Θάσου, με την οποία γνωμοδοτεί ομόφωνα θετικά επί του καθορισμού οριογραμμών των ρεμάτων του οικισμού «Όρμος Πρίνου» του Δ.Δ. Πρίνου του Δήμου Θάσου, όπως προτείνονται από την υδραυλική μελέτη.

8. Την υδραυλική μελέτη για την οριοθέτηση του τμήματος ρέματος του θέματος καθώς και το τοπογραφικό διάγραμμα που τη συνοδεύει, όπως ελέγχθηκαν και θεωρήθηκαν από τη Δ/νση Τεχνικών Υπηρεσιών, Νομαρχιακού Διαμερίσματος Καβάλας και από τα οποία προκύπτει ότι οι προτεινόμενες οριογραμμές ανταποκρίνονται σε πλημμυρική παροχή για περίοδο επαναφοράς Τ=100 έτη, αποφασίζουμε:

Επικυρώνουμε τις καθορισθείσες οριογραμμές των ρεμάτων του οικισμού «΄Ορμος Πρίνου του Δ.Δ. Πρίνου του Δήμου Θάσου - Ν. Καβάλας, όπως φαίνονται στο τοπογραφικό διάγραμμα κλίμακας 1:1000 όπως αυτό ελέγχθηκε και θεωρήθηκε από τη Δ/νση Τεχνικών Υπηρεσιών του Νομαρχιακού Διαμερίσματος Καβάλας.


Από τις διατάξεις της παρούσας δεν προκύπτουν δαπάνες, οι οποίες βαρύνουν τον Κρατικό Προϋπολογισμό.


Η ισχύς της παρούσας αρχίζει από την ανωτέρω δημοσίευση.

Η απόφαση αυτή μαζί με το συνημμένο διάγραμμα να δημοσιευθεί στην Εφημερίδα της Κυβερνήσεως.

Κομοτηνή, 4 Ιουνίου 2006


Η Προϊσταμένη Δ/νσης
ΑΛΕΞΑΝΔΡΑ ΠΑΣΣΟΠΟΥΛΟΥ

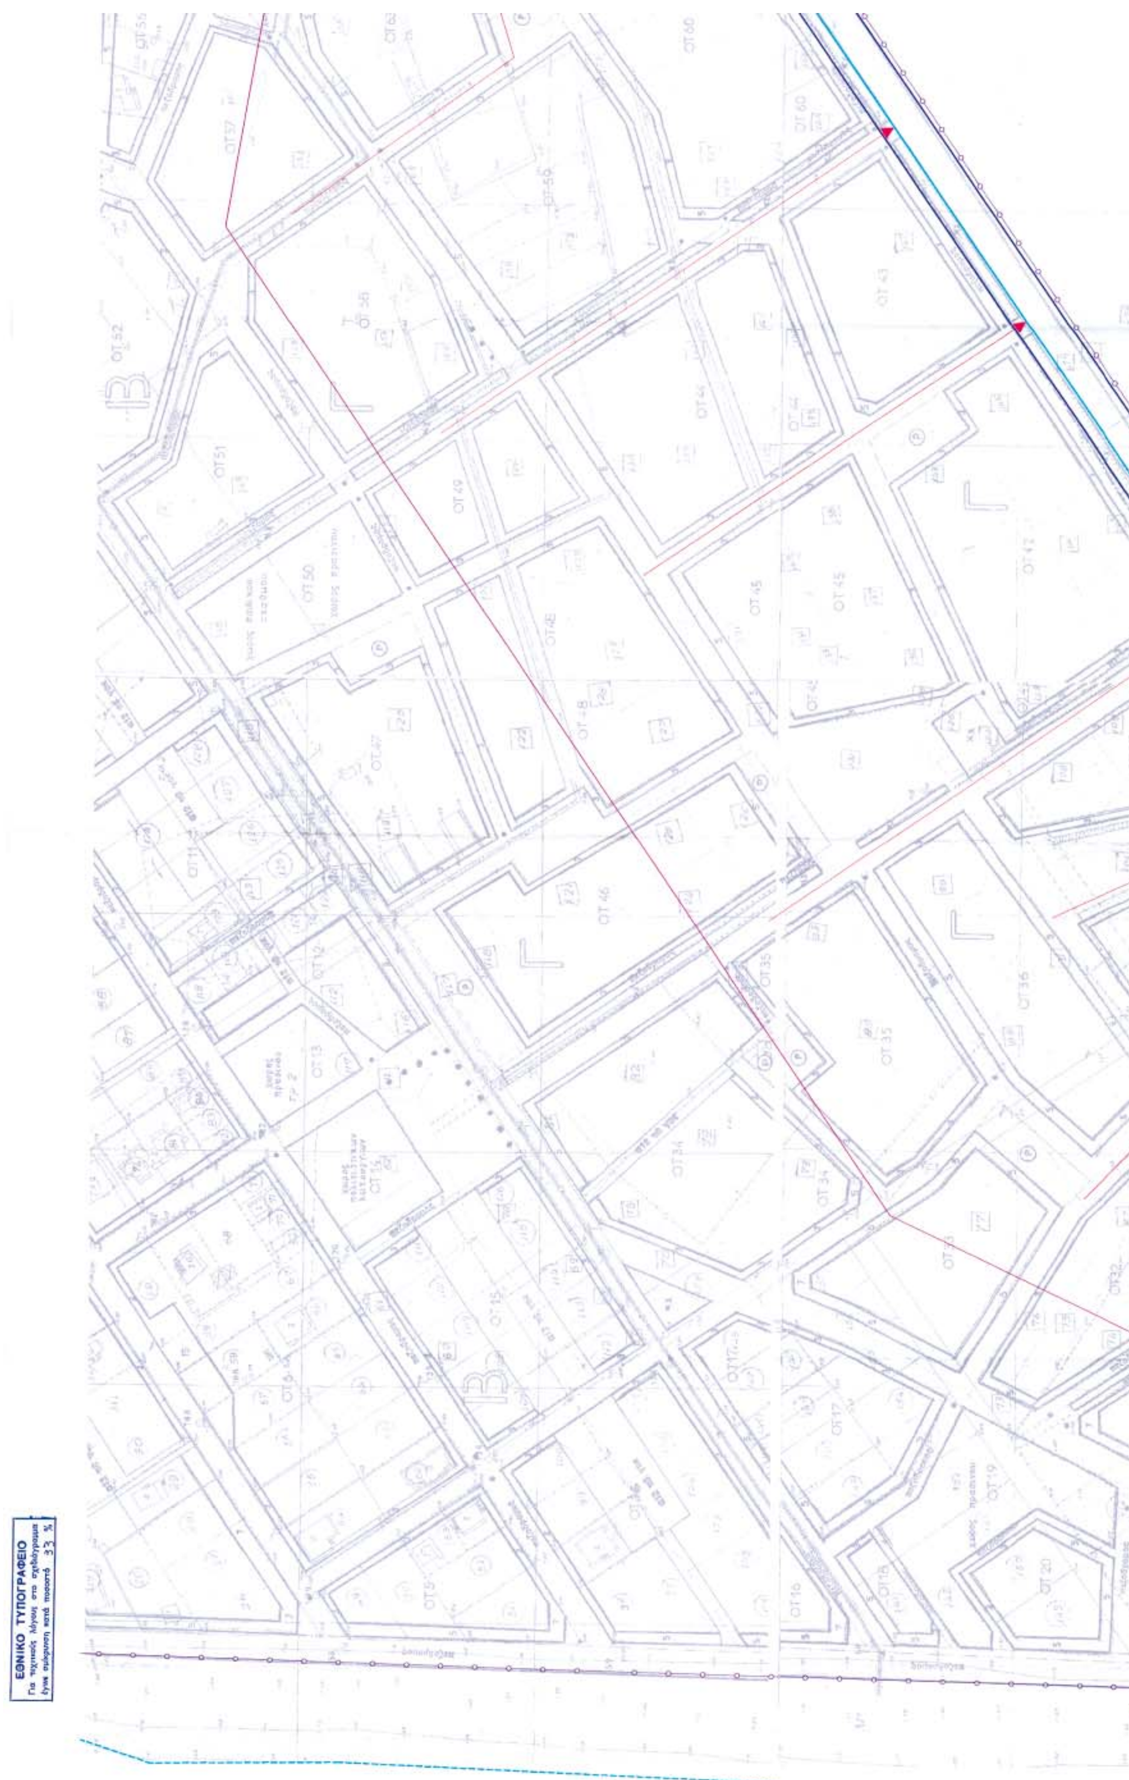
ΕΘΝΙΚΟ ΤΥΠΟΓΡΑΦΕΙΟ
Για τεχνικούς λόγους στο σχεδιάγραμμα
έγινε σμίκρυνση κατά ποσοστό 33 %

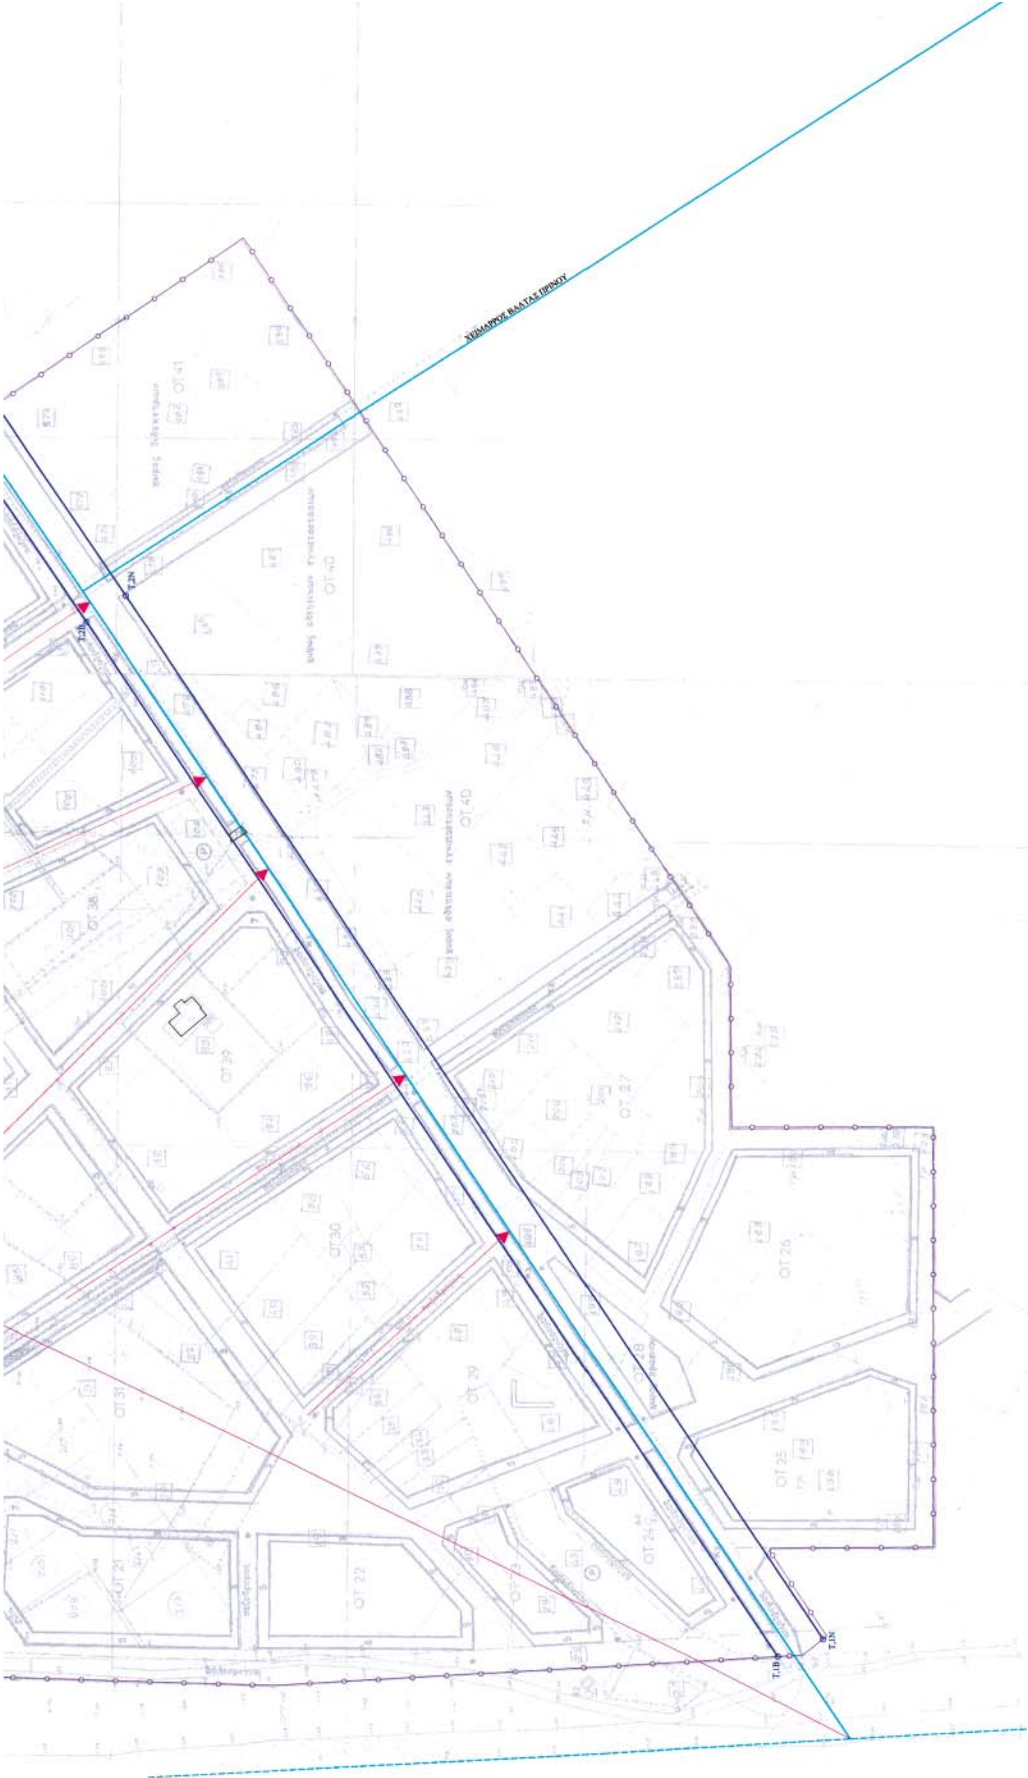
ΧΕΙΜΑΡΡΟΣ ΒΑΛΤΑΣ ΠΡΙΝΟΥ
Τ.1Ν
Τ.1Β



ΥΠΟΜΝΗΜΑ

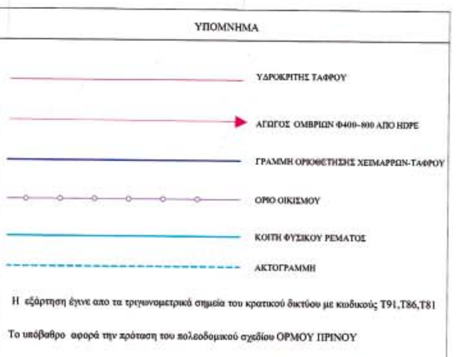

Η εξάρτηση έγινε απο τα τριγωνομετρικά σημεία του κρατικού δικτύου με κωδικούς Τ91,Τ86,Τ81

Το υπόβαθρο αφορά την πρόταση του πολεοδομικού σχεδίου ΟΡΜΟΥ ΠΡΙΝΟΥ

ΕΛΕΓΧΘΗΚΕ ΚΑΒΑΛΑ 7../..7../2005	Ο Προϊστάμενος τμήματος μελετών ΚΑΒΑΛΑ 7../..7../2005	ΘΕΩΡΗΘΗΚΕ Ο Προϊστάμενος Δ.Τ.Υ. Ν.ΚΑΒΑΛΑΣ ΚΑΒΑΛΑ 7../..7../2005
ΓΕΩΡΓΙΟΣ ΚΥΠΡΑΙΟΣ Τοπογράφος Μηχανικός	ΘΩΜΑΣ ΚΑΡΑΒΑΣ Τοπογράφος Μηχανικός	ΕΥΣΤΡΑΤΙΟΣ ΚΑΛΠΑΚΙΔΗΣ Μηχανολόγος Μηχανικός

ΘΕΩΡΗΣΗ

Συνοδεύει την υπ. αριθμ. 147/06 απόφαση του Δημοτικού Συμβουλίου Δήμου ΘΑΣΟΥ

Ο ΔΗΜΑΡΧΟΣ

ΚΩΝΣΤΑΝΤΙΝΟΣ ΚΑΠΟΛΛΑΣ

ΣΥΝΤΕΤΑΓΜΕΝΕΣ ΚΟΡΥΦΩΝ ΟΡΙΟΘΕΤΗΣΗΣ ΤΑΦΡΟΥ ΔΑΣΑΚΙ ΠΡΙΝΟΥ		
Α/Α	Χ	Ψ
T,1B	7886.04	216.58
T,1N	7893.49	197.46
T,2B	8321.77	512.48
T,2N	8333.10	495.99
T,3B	8695.45	771.83
T,3N	8704.27	753.61
T,4B	8731.04	782.63
T,4N	8735.48	763.08
T,5B	8776.34	789.55
T,5N	8778.42	769.64
T,6B	8835.20	792.94
T,6N	8836.89	773.00
T,7B	8898.66	789.11
T,7N	8900.36	768.96
T,8B	8940.53	798.99
T,8N	8956.55	782.23
T,9B	8944.25	815.88

ΣΥΝΤΕΤΑΓΜΕΝΕΣ ΚΟΡΥΦΩΝ ΟΡΙΟΘΕΤΗΣΗΣ ΚΑΝΑΛΙΟΥ ΠΡΙΝΟΥ		
Α/Α	Χ	Ψ
K,1B	8927.57	864.28
K,1N	8929.66	855.55
K,2B	8874.03	876.99
K,2N	8871.45	869.53
K,3B	8863.36	884.21
K,3N	8855.95	879.45
K,4B	8854.97	944.23
K,4N	8846.43	947.48

ΣΥΝΤΕΤΑΓΜΕΝΕΣ ΚΟΡΥΦΩΝ ΟΡΙΟΘΕΤΗΣΗΣ ΧΕΙΜΑΡΡΟΥ ΠΡΙΝΟΥ		
Α/Α	Χ	Ψ
X,1D	8903.12	926.51
X,1A	8928.23	917.39
X,2D	9015.77	621.40
X,2A	9035.55	625.56
X,3D	9284.50	535.32
X,3A	9288.83	544.43
X,4D	9309.85	518.77
X,4A	9314.97	527.37

ΕΛΛΗΝΙΚΗ ΔΗΜΟΚΡΑΤΙΑ
ΝΟΜΟΣ ΚΑΒΑΛΑΣ
ΔΗΜΟΣ ΘΑΣΟΥ

ΜΕΛΕΤΗ ΟΡΙΟΘΕΤΗΣΗΣ ΡΕΜΑΤΩΝ
ΟΙΚΙΣΜΟΥ ΔΑΣΑΚΙ ΠΡΙΝΟΥ

ΑΡΙΘΜΟΣ ΣΧΕΔΙΟΥ	ΘΕΜΑ
Ο.Ρ.Δ.Π-01	ΟΡΙΖΟΝΤΙΟΓΡΑΦΙΑ ΟΡΙΟΘΕΤΗΣΗΣ
ΚΛΙΜΑΚΑ	
1: 1000	

ΘΕΩΡΗΘΗΚΕ
ΣΥΝΟΔΕΥΕΙ ΤΗΝ ΥΠ' ΑΡΙΘΜ. 2240 ΑΠΟΦΑΣΗ ΤΗΣ ΔΙΑΠΕΧΩ
Κομοτηνή 04/03/06
Η Προϊσταμένη ΔΙ.ΠΕ.ΧΩ.

Ο Συντάξας την τοπογραφική αποτύπωση	Ημερομηνία	Σφραγίδα
ΓΙΑΝΝΗΣ ΓΚΑΤΖΙΡΟΥΛΗΣ Τοπογράφος Μηχανικός	ΙΟΥΝΙΟΣ 2005	ΙΩΑΝΝΗΣ Δ. ΓΚΑΤΖΗΡΟΥΛΗΣ ΑΓΡΟΝΟΜΟΣ - ΤΟΠΟΓΡΑΦΟΣ ΜΗΧΑΝΙΚΟΣ Fax: 2510-231125 ΚΑΒΑΛΑΣ

Ο Συντάξας την υδρογεωλογική μελέτη	Ημερομηνία	Σφραγίδα
ΑΓΓΕΛΟΣ ΑΓΓΕΛΟΥΔΗΣ Πολιτικός Μηχανικός	ΙΟΥΝΙΟΣ 2005	ΑΓΓΕΛΟΣ Π. ΑΓΓΕΛΟΥΔΗΣ ΔΙΠΛ. ΠΟΛΙΤΙΚΟΣ ΜΗΧΑΝΙΚΟΣ-ΑΠΘ Μέλος ΤΕΕ - ΑΜ 17752 τηλ. 2510831222. ΑΦΜ 011186784 65403 ΚΑΒΑΛΑ

ΟΝΟΜΑ	ΙΔΙΟΤΗΤΑ	ΥΠΟΓΡΑΦΗ	ΗΜΕΡΟΜΗΝΙΑ
ΕΛΕΓΧΘΗΚΕ ΣΑΒ. ΓΑΒΡΙΗΛΙΔΗΣ πολ. μηχ.	ΕΠΙΒΛΕΠΩΝ	Γαβριηλίδης Σάββας Διπλ. Πολ. Μηχανικός MSc	06-07-05
ΘΕΩΡΗΘΗΚΕ ΔΗΜ. ΦΛΩΡΟΣ τοπ. μηχ.	ΠΡΟΪΣΤΑΜΕΝΟΣ		- 7 ΙΟΥΛ. 2005

Αριθμ. 2466 (2)

Επικύρωση καθορισμού οριογραμμών του ρέματος που διέρχεται στα δυτικά του οικισμού «Γεωργιανής» του Δήμου Παγγαίου - Ν. Καβάλας.

Η ΔΙΕΥΘΥΝΤΡΙΑ
ΠΕΡΙΒΑΛΛΟΝΤΟΣ, ΧΩΡΟΤΑΞΙΑΣ
ΠΕΡΙΦΕΡΕΙΑΣ ΑΝΑΤΟΛΙΚΗΣ
ΜΑΚΕΔΟΝΙΑΣ - ΘΡΑΚΗΣ

Έχοντας υπόψη:

1. Τις διατάξεις του άρθρου 5 του ν. 3010/2002 (ΦΕΚ 91/Α) με το οποίο ρυθμίζονται θέματα καθορισμού οριογραμμών ρεμάτων.

2. Τις διατάξεις του άρθρου 5 του ν. 3010/02 (ΦΕΚ 91/Α΄), παράγραφος 3β, με την οποία ορίζεται ότι η επικύρωση του καθορισμού των οριογραμμών γίνεται με απόφαση του Γενικού Γραμματέα της οικείας Περιφέρειας.

3. Τις ισχύουσες διατάξεις της Πολεοδομικής Νομοθεσίας (δόμηση παρά τα ρέματα).

4. Τις διατάξεις του ν. 2503/1997 (ΦΕΚ 107 Α΄) «Διοίκηση, οργάνωση, στελέχωση της Περιφέρειας κλπ».

5. Την αριθμ. 1096/27.3.2003 (ΦΕΚ 393Β/4.4.2003) απόφαση του Γενικού Γραμματέα περιφέρειας Α.Μ.-Θ. «Μεταβίβαση αρμοδιοτήτων σε προϊσταμένους Δ/νσεων και Τμημάτων της Π.Α.Μ.-Θ.».

6. Το υπ' αριθμό 07/1757/18.5.2006 έγγραφο του Τμήματος Εκτέλεσης Έργων της Δ/νσης Τεχνικών Υπηρεσιών, Νομαρχιακού Διαμερίσματος Καβάλας, με το οποίο διαβιβάσθηκε στην Δ/νση ΠΕ.ΧΩ. Περιφέρειας Α.Μ.-Θ. η υδραυλική μελέτη για την οριοθέτηση του τμήματος ρέματος του θέματος.

7. Την υπ' αριθμό 106/2006 απόφαση του Δημοτικού Συμβουλίου Θάσου η οποία περιλαμβάνεται στο πρακτικό της υπ' αριθ. 5/4.5.2006 Συνεδρίασης του Δ.Σ. Παγγαίου με την οποία γνωμοδοτεί ομόφωνα θετικά επί του καθορισμού οριογραμμών του ρέματος του οικισμού «Γεωργιανή» του Δήμου Παγγαίου, όπως προτείνονται από την υδραυλική μελέτη.

8. Την υδραυλική μελέτη για την οριοθέτηση του τμήματος ρέματος του θέματος καθώς και το τοπογραφικό διάγραμμα που τη συνοδεύει, όπως ελέγχθηκαν και θεωρήθηκαν από τη Δ/νση Τεχνικών Υπηρεσιών, Νομαρχιακού Διαμερίσματος Καβάλας και από τα οποία προκύπτει ότι οι προτεινόμενες οριογραμμές ανταποκρίνονται σε πλημμυρική παροχή για περίοδο επαναφοράς Τ= 100 έτη, αποφασίζουμε:

Επικυρώνουμε τις καθορισθείσες οριογραμμές του ρέματος που διέρχεται στα δυτικά του οικισμού «Γεωργιανής» του Δήμου Παγγαίου - Ν. Καβάλας, όπως φαίνονται στο τοπογραφικό διάγραμμα κλίμακας 1:500, όπως αυτό ελέγχθηκε και θεωρήθηκε από τη Δ/νση Τεχνικών Υπηρεσιών του Νομαρχιακού Διαμερίσματος Καβάλας.


Από τις διατάζεις της παρούσας δεν προκύπτουν δαπάνες, οι οποίες βαρύνουν τον Κρατικό Προϋπολογισμό.


Η ισχύς της παρούσας αρχίζει από την ανωτέρω δημοσίευση.

Η απόφαση αυτή μαζί με το συνημμένο διάγραμμα να δημοσιευθεί στην Εφημερίδα της Κυβερνήσεως.

Κομοτηνή, 5 Ιουλίου 2006

Η Προϊσταμένη Δ/νσης
ΑΛΕΞΑΝΔΡΑ ΠΑΣΣΟΠΟΥΛΟΥ

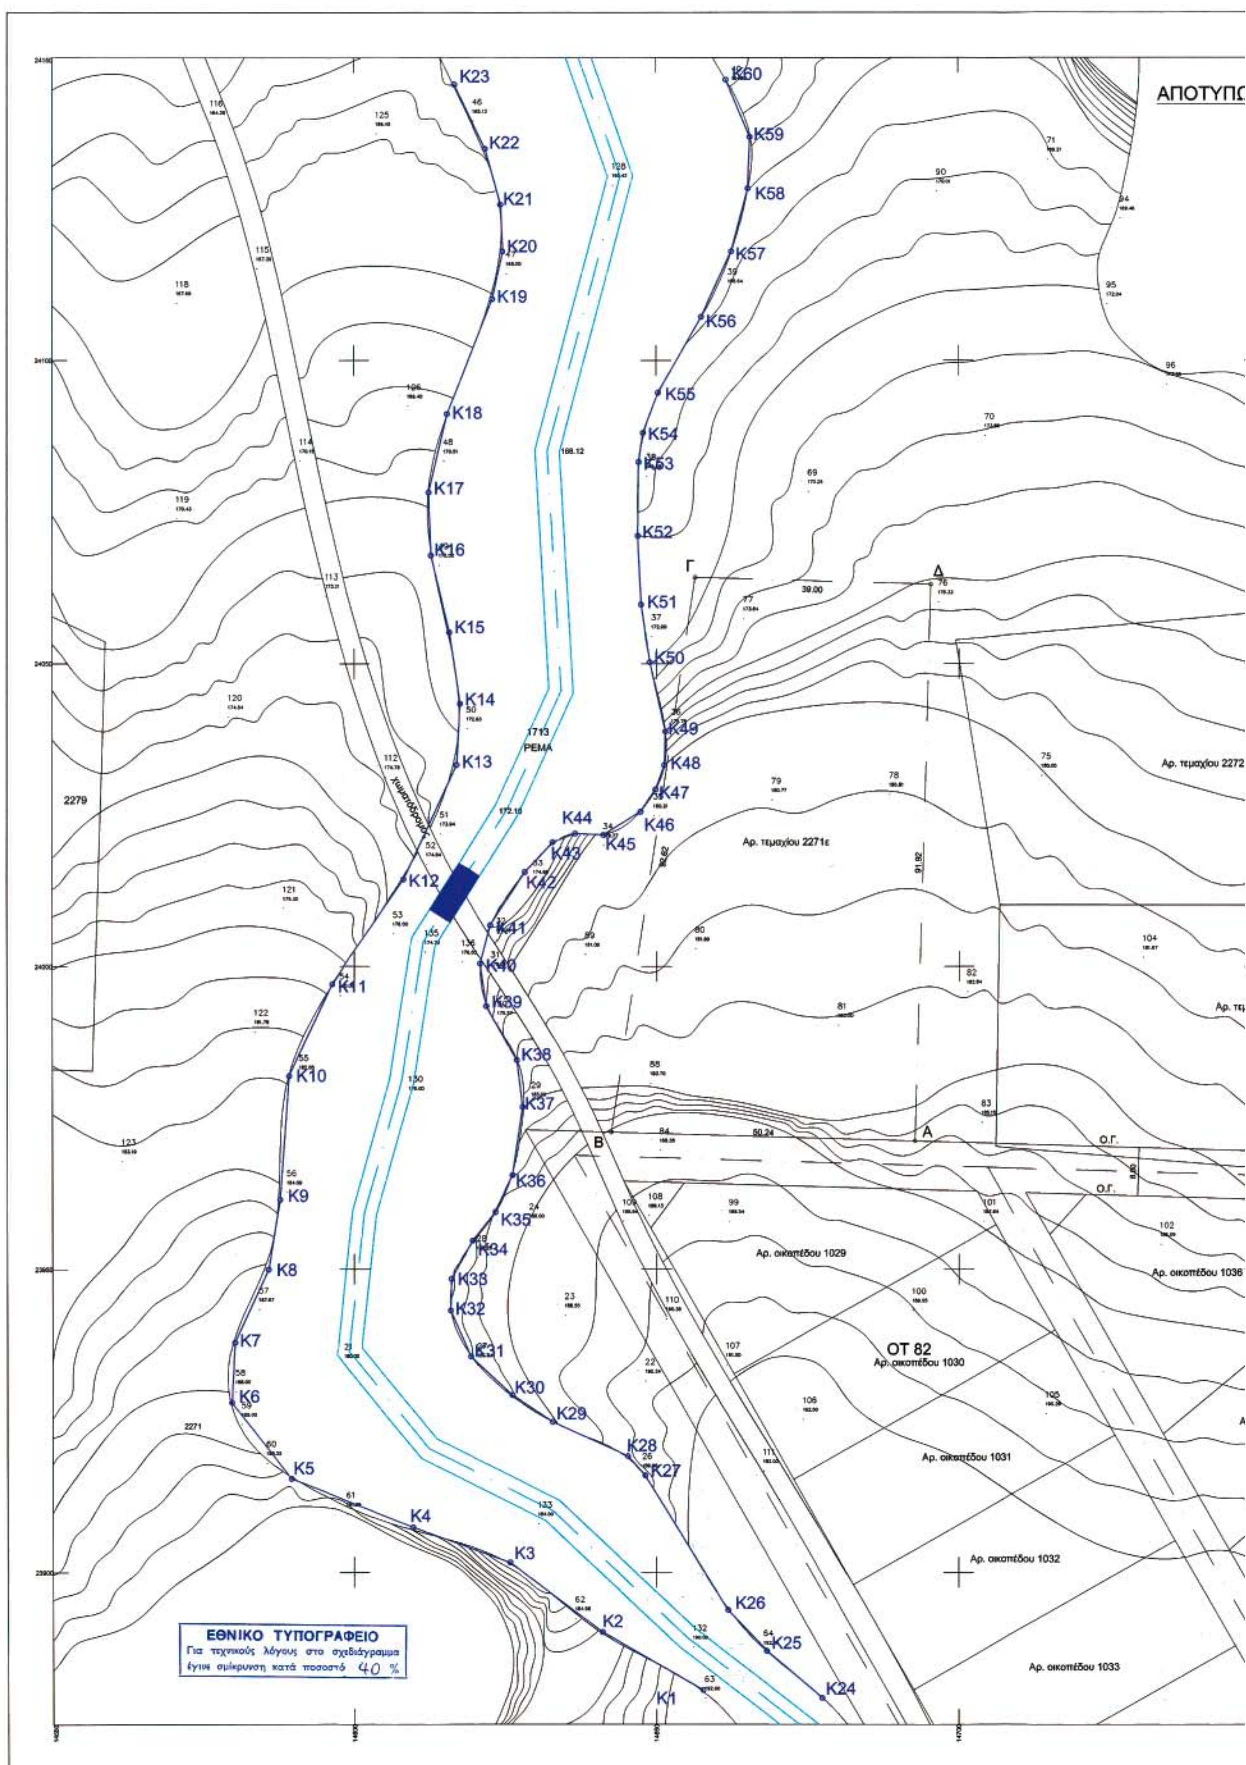
ΑΠΟΤΥΠΩ
ΡΕΜΑ
Αρ. τεμαχίου 2272
Αρ. τεμαχίου 2271ε
Αρ. οικοπέδου 1029
Αρ. οικοπέδου 1036
ΟΤ 82
Αρ. οικοπέδου 1030
Αρ. οικοπέδου 1031
Αρ. οικοπέδου 1032
Αρ. οικοπέδου 1033
ΕΘΝΙΚΟ ΤΥΠΟΓΡΑΦΕΙΟ
Για τεχνικούς λόγους στο σχεδιάγραμμα έγινε σμίκρυνση κατά ποσοστό 40 %

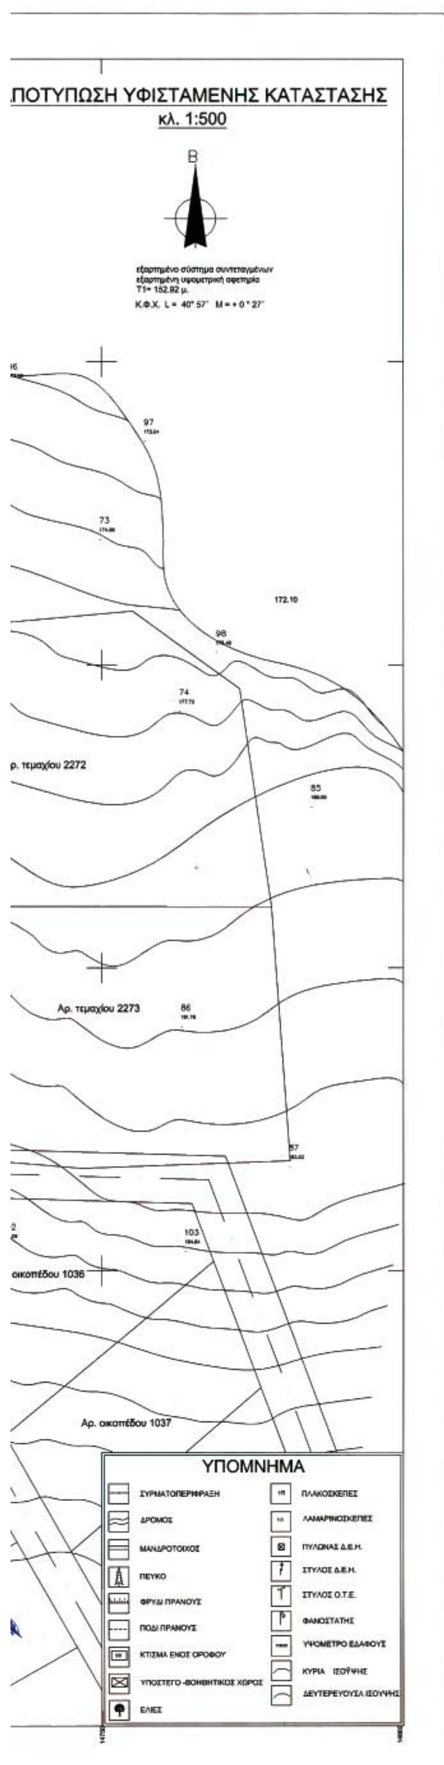

ΥΠΟΜΝΗΜΑ

ΓΡΑΜΜΗ ΟΡΙΟΘΕΤΗΣΗΣ ΡΕΜΑΤΟΣ

ΣΥΝΤΕΤΑΓΜΕΝΕΣ ΚΟΡΥΦΩΝ ΟΡΙΟΓΡΑΜΜΩΝ ΡΕΜΑΤΟΣ

ΣΗΜΕΙΟ	X	Y	ΣΗΜΕΙΟ	X	Y
K1	14657.70	23880.54	K24	14677.48	23879.28
K2	14641.07	23890.12	K25	14668.21	23887.03
K3	14625.74	23901.61	K26	14661.86	23893.79
K4	14609.72	23907.45	K27	14648.17	23915.98
K5	14589.42	23915.42	K28	14645.28	23919.18
K6	14579.58	23927.97	K29	14632.80	23924.80
K7	14580.08	23937.87	K30	14626.11	23929.21
K8	14585.61	23949.92	K31	14619.27	23935.60
K9	14587.52	23961.47	K32	14615.92	23943.20
K10	14589.01	23981.90	K33	14616.05	23948.42
K11	14596.18	23997.09	K34	14619.57	23954.72
K12	14608.14	24014.40	K35	14623.32	23959.43
K13	14616.87	24033.35	K36	14626.12	23965.53
K14	14617.45	24043.39	K37	14627.79	23976.79
K15	14615.72	24055.12	K38	14626.84	23984.53
K16	14612.71	24067.82	K39	14621.80	23993.43
K17	14612.37	24078.21	K40	14620.76	24000.45
K18	14615.39	24091.15	K41	14622.43	24006.79
K19	14622.88	24110.17	K42	14628.12	24015.65
K20	14624.61	24118.02	K43	14632.75	24020.59
K21	14624.27	24125.75	K44	14636.50	24022.03
K22	14621.72	24134.99	K45	14641.13	24021.79
K23	14616.64	24145.61	K46	14647.31	24025.62
			K47	14649.78	24029.26
			K48	14651.24	24033.31
			K49	14651.43	24038.82
			K50	14648.90	24050.24
			K51	14647.47	24059.75
			K52	14646.95	24071.07
			K53	14647.11	24083.23
			K54	14647.84	24088.06
			K55	14650.31	24094.68
			K56	14657.45	24107.22
			K57	14662.43	24118.04
			K58	14665.20	24128.42
			K59	14665.52	24136.91
			K60	14661.59	24146.39

ΕΜΒΑΔΟΝ ΤΕΜΑΧΙΟΥ -2271ε-

Κ.Φ.Χ. L = 40° 57' M = + 0 ° 27'

ΣΗΜΕΙΟ	X	Y	ΜΗΚΟΣ
Α	14692.69	23971.20	
			50.24
Β	14642.48	23972.64	
			92.62
Γ	14656.37	24064.21	
			39.00
Δ	14695.35	24063.08	
			91.92
Α	14692.69	23971.20	

E = 4101.37 μ2

ΕΛΛΗΝΙΚΗ ΔΗΜΟΚΡΑΤΙΑ
ΝΟΜΑΡΧΙΑΚΗ ΑΥΤΟΔΙΟΙΚΗΣΗ
ΔΡΑΜΑΣ - ΚΑΒΑΛΑΣ - ΞΑΝΘΗΣ
ΝΟΜΑΡΧΙΑΚΟ ΔΙΑΜΕΡΙΣΜΑ ΚΑΒΑΛΑΣ

ΝΟΜΟΣ ΚΑΒΑΛΑΣ
ΔΗΜΟΣ ΠΑΓΓΑΙΟΥ
Δ.Δ. ΑΝΤΙΦΙΛΙΠΠΩΝ

ΚΑΘΟΡΙΣΜΟΣ
ΟΡΙΟΓΡΑΜΜΩΝ ΡΕΜΑΤΟΣ — ΤΟΠΟΓΡΑΦΙΚΟ ΔΙΑΓΡΑΜΜΑ

ΚΛΙΜΑΚΑ: 1:500

Ο Συντάξας την τοπογραφική αποτύπωση	Ημερομηνία	Σφραγίδα
ΣΤΥΛΙΑΝΟΣ Ι. ΚΡΙΚΗΣ ΤΟΠΟΓΡΑΦΟΣ ΜΗΧΑΝΙΚΟΣ Τ.Ε.	ΔΕΚΕΜΒΡΙΟΣ 2005	ΣΤΥΛΙΑΝΟΣ ΤΟΠΟΓΡΑΦΟΣ ΜΗΧΑΝΙΚΟΣ Τηλ.2510.222658 ΚΑΒΑΛΑ Δ.Ο.Υ. Β' ΚΑΒΑΛΑΣ

Ο Συντάξας την υδρογεωλογική μελέτη	Ημερομηνία	Σφραγίδα
ΜΑΥΡΙΔΗΣ ΘΩΜΑΣ Διπλωματούχος Πολιτικός Μηχανικός	ΔΕΚΕΜΒΡΙΟΣ 2005	ΘΩΜΑΣ ΜΗΧ/ΚΟΣ ΑΠΘ 46514 2510 226618 ΔΟΥ Β' Καβάλας

ΕΛΕΓΧΘΗΚΕ ως προς την ακρίβεια της αποτύπωσης	ΘΕΩΡΗΘΗΚΕ Ο Προϊστάμενος Δ.Τ.Υ. Ν.ΚΑΒΑΛΑΣ
ΚΥΠΡΑΙΟΣ ΓΕΩΡΓΙΟΣ Αγρ. Τοπογράφος Μηχανικός	ΕΥΣΤΡΑΤΙΟΣ ΚΑΛΠΑΚΙΔΗΣ Μηχανολόγος Μηχανικός

ΕΛΕΓΧΘΗΚΕ ως προς τον καθορισμό των οριογραμμών των ρεμάτων	ΘΕΩΡΗΘΗΚΕ Ο Προϊστάμενος Δ.Τ.Υ. Ν.ΚΑΒΑΛΑΣ
ΚΥΠΡΑΙΟΣ ΓΕΩΡΓΙΟΣ Αγρ. Τοπογράφος Μηχανικός	ΕΥΣΤΡΑΤΙΟΣ ΚΑΛΠΑΚΙΔΗΣ Μηχανολόγος Μηχανικός

ΘΕΩΡΗΘΗΚΕ
ΣΥΝΟΔΕΥΕΙ ΤΗΝ ΥΠ' ΑΡΙΘΜ. 2466
ΑΠΟΦΑΣΗ ΤΗΣ Δ/ΝΣΗΣ ΠΕ.ΧΩ.
Καβάλα 05/07/06
Η Προϊσταμένη Δ/ΠΕ.ΧΩ.

ΘΕΩΡΗΣΗ
Συνοδεύει την υπ' αριθμ. 106/06
απόφαση του Δημοτικού Συμβουλίου Δήμου Παγγαίου

Ο ΔΗΜΑΡΧΟΣ ΠΑΓΓΑΙΟΥ
ΠΑΡΑΣΧΟΣ ΣΙΜΟΥΔΗΣ

ΜΑΥΡΙΔΗΣ Θ. ΘΩΜΑΣ - ΠΟΛΙΤΙΚΟΣ ΜΗΧ/ΚΟΣ Α.Π.Θ.
ΕΡΥΘΡΟΥ ΣΤΑΥΡΟΥ 34 - ΚΑΒΑΛΑ - 654 03 ΤΗΛ. 2510 226 618 - e-mail: tmavri@winweb.gr

